


# СХЕМА БЛАГОУСТРОЙСТВА

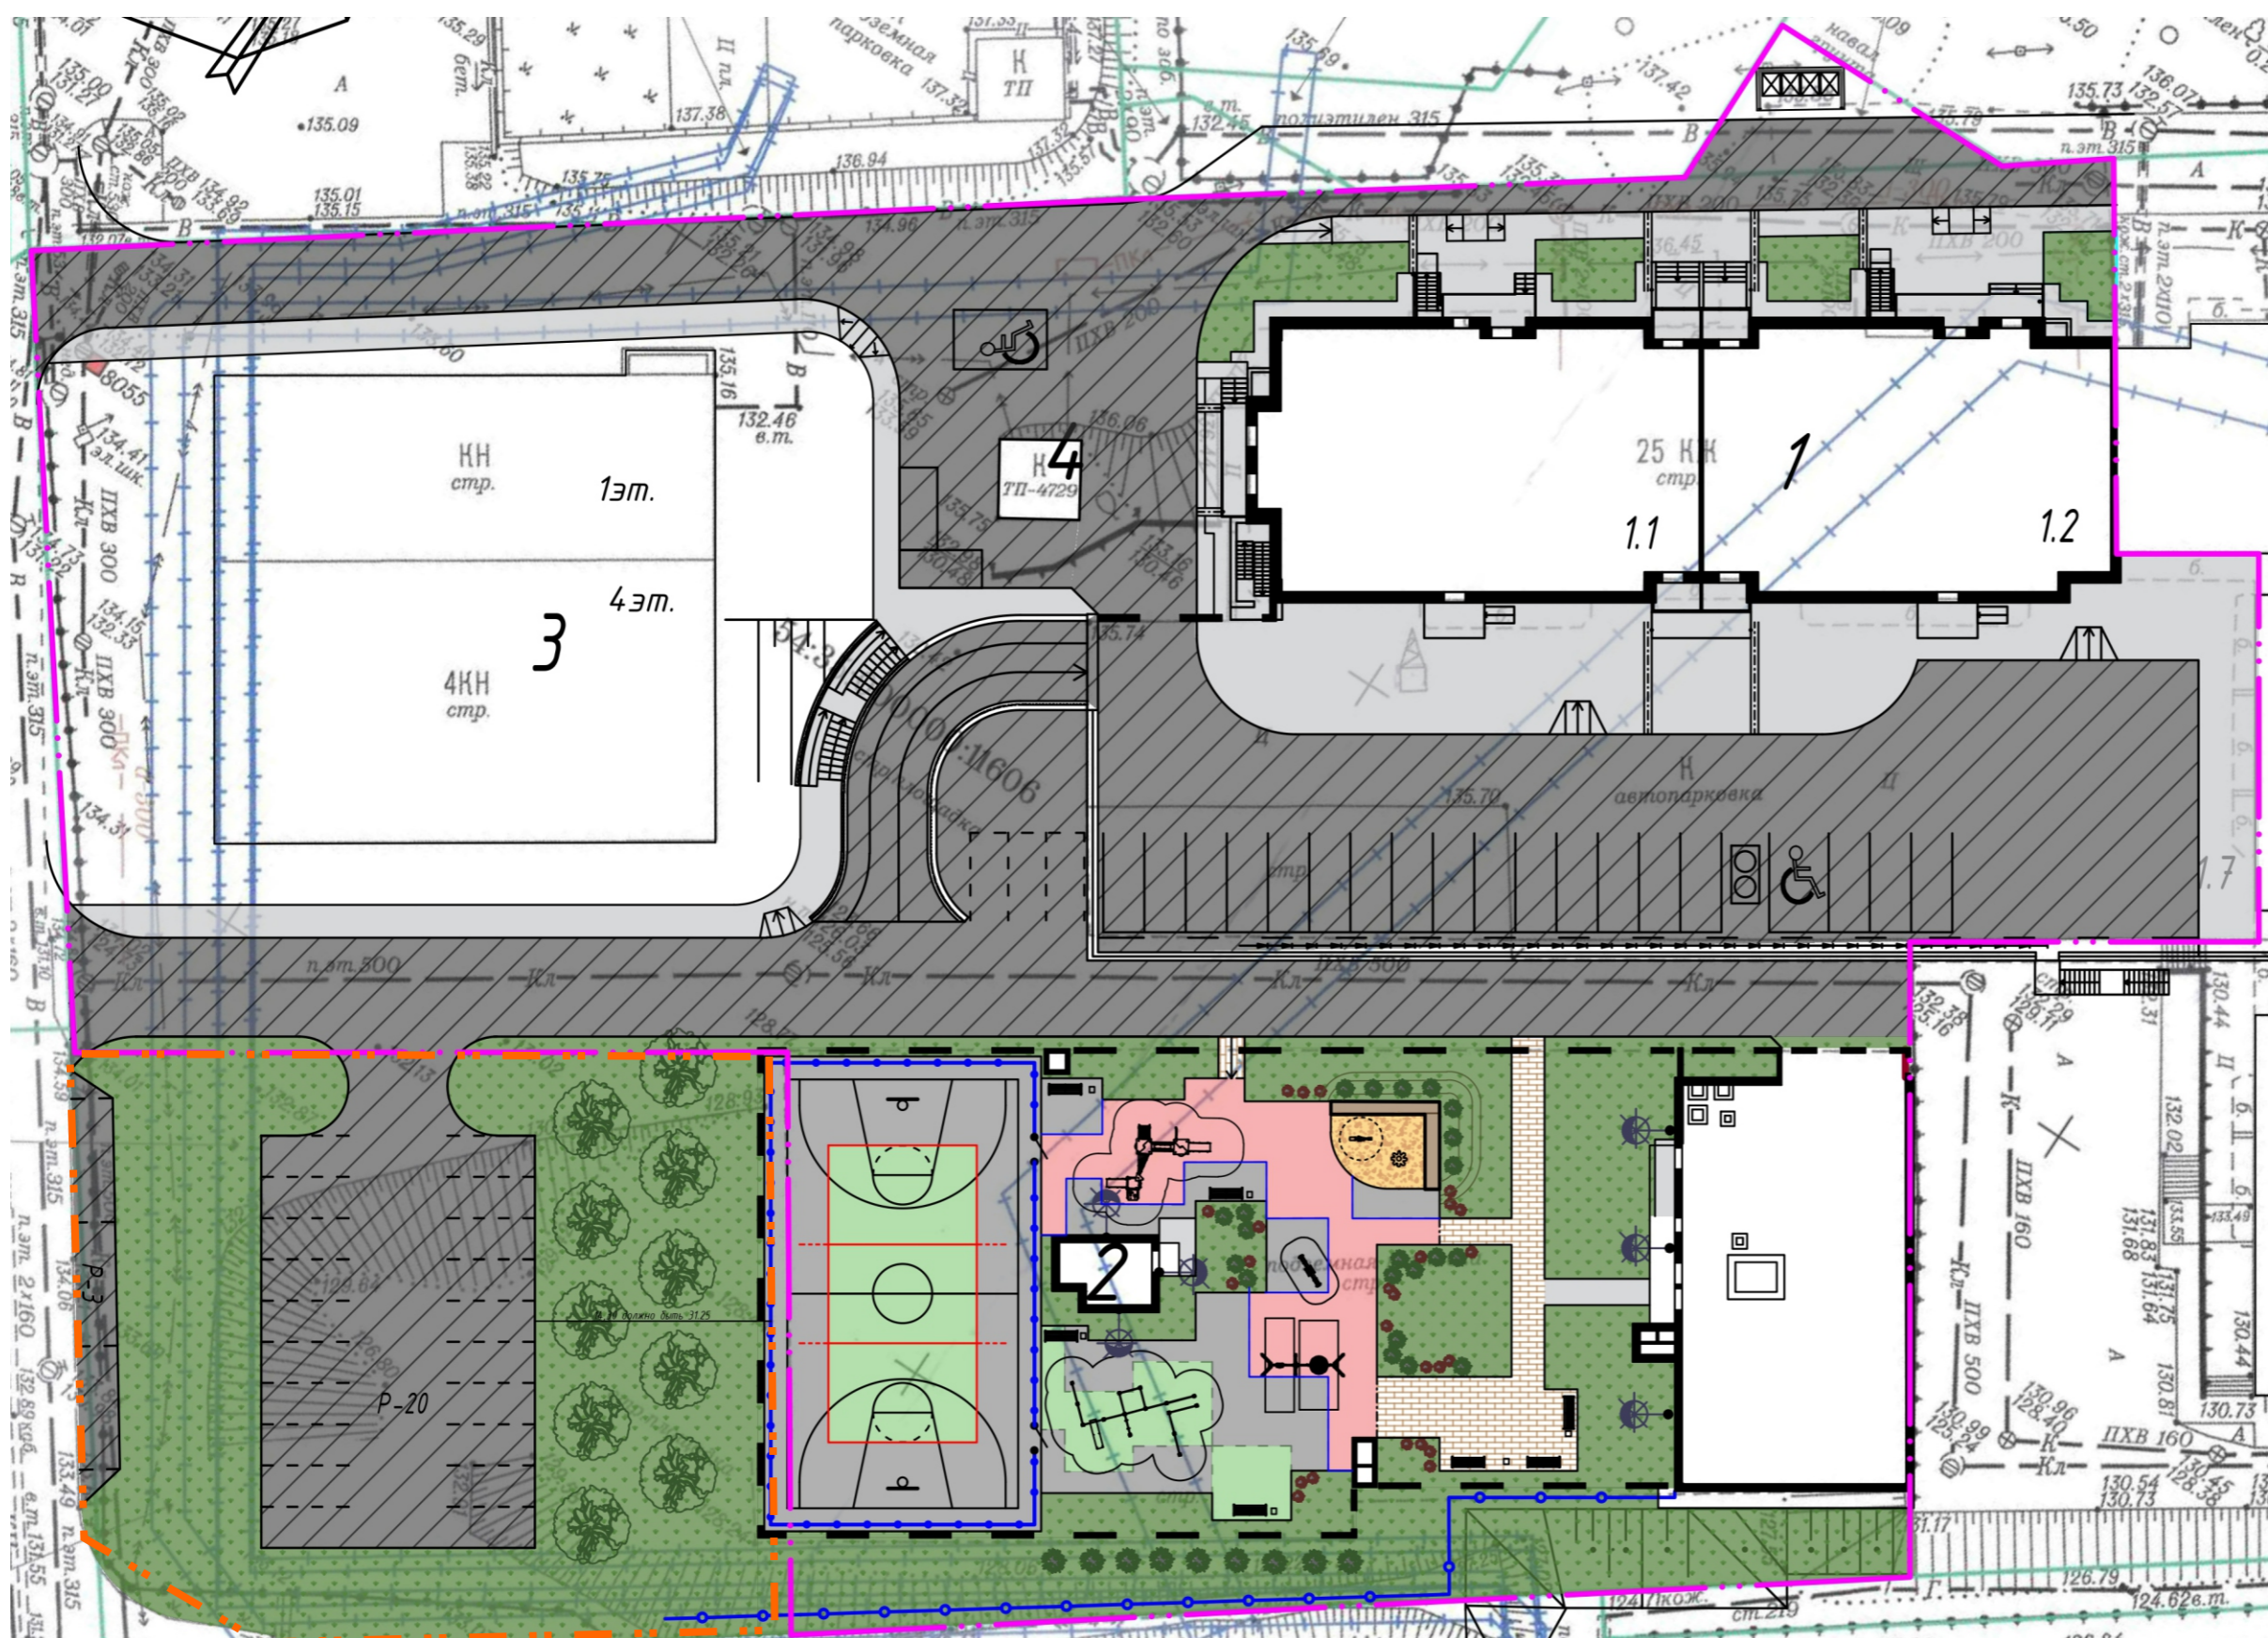

## УСЛОВНЫЕ ОБОЗНАЧЕНИЯ

- Граница благоустройства по договору 8932 М<sup>2</sup>
- - - Граница дополнительного благоустройства 1482 М<sup>2</sup>
- Подземная парковка
- Асфальтовое покрытие проезда  
В границах по договору: 2724 М<sup>2</sup>  
В границах дополнительного: 510 М<sup>2</sup>
- Асфальтовое покрытие тротуара 1131 М<sup>2</sup>
- Тротуарная плитка 112 М<sup>2</sup>
- Резиновое покрытие всего: 893,5 М<sup>2</sup>
- Резиновое покрытие тип 1 481,3 М<sup>2</sup>
- Резиновое покрытие тип 2 175 М<sup>2</sup>
- Резиновое покрытие тип 3 237,2 М<sup>2</sup>
- Песок 23,4 М<sup>2</sup>
- Озеленение  
В границах по договору: 1016,1 М<sup>2</sup>  
В границах дополнительного: 962,8 М<sup>2</sup>
- Дерево
- Кустарник
- Карликовый кустарник
- Многолетник
- Ограждение спортивной площадки  
длина: 85 м

Длина бортового камня БР 100.30.15: 610 м

Длина бортового камня БР 100.20.8: 322 м